


# GEVRAAGDE WIJZIGING

SCHAAL : 1/500

- 1) De configurat
- 2) De voortuinst veranderd in

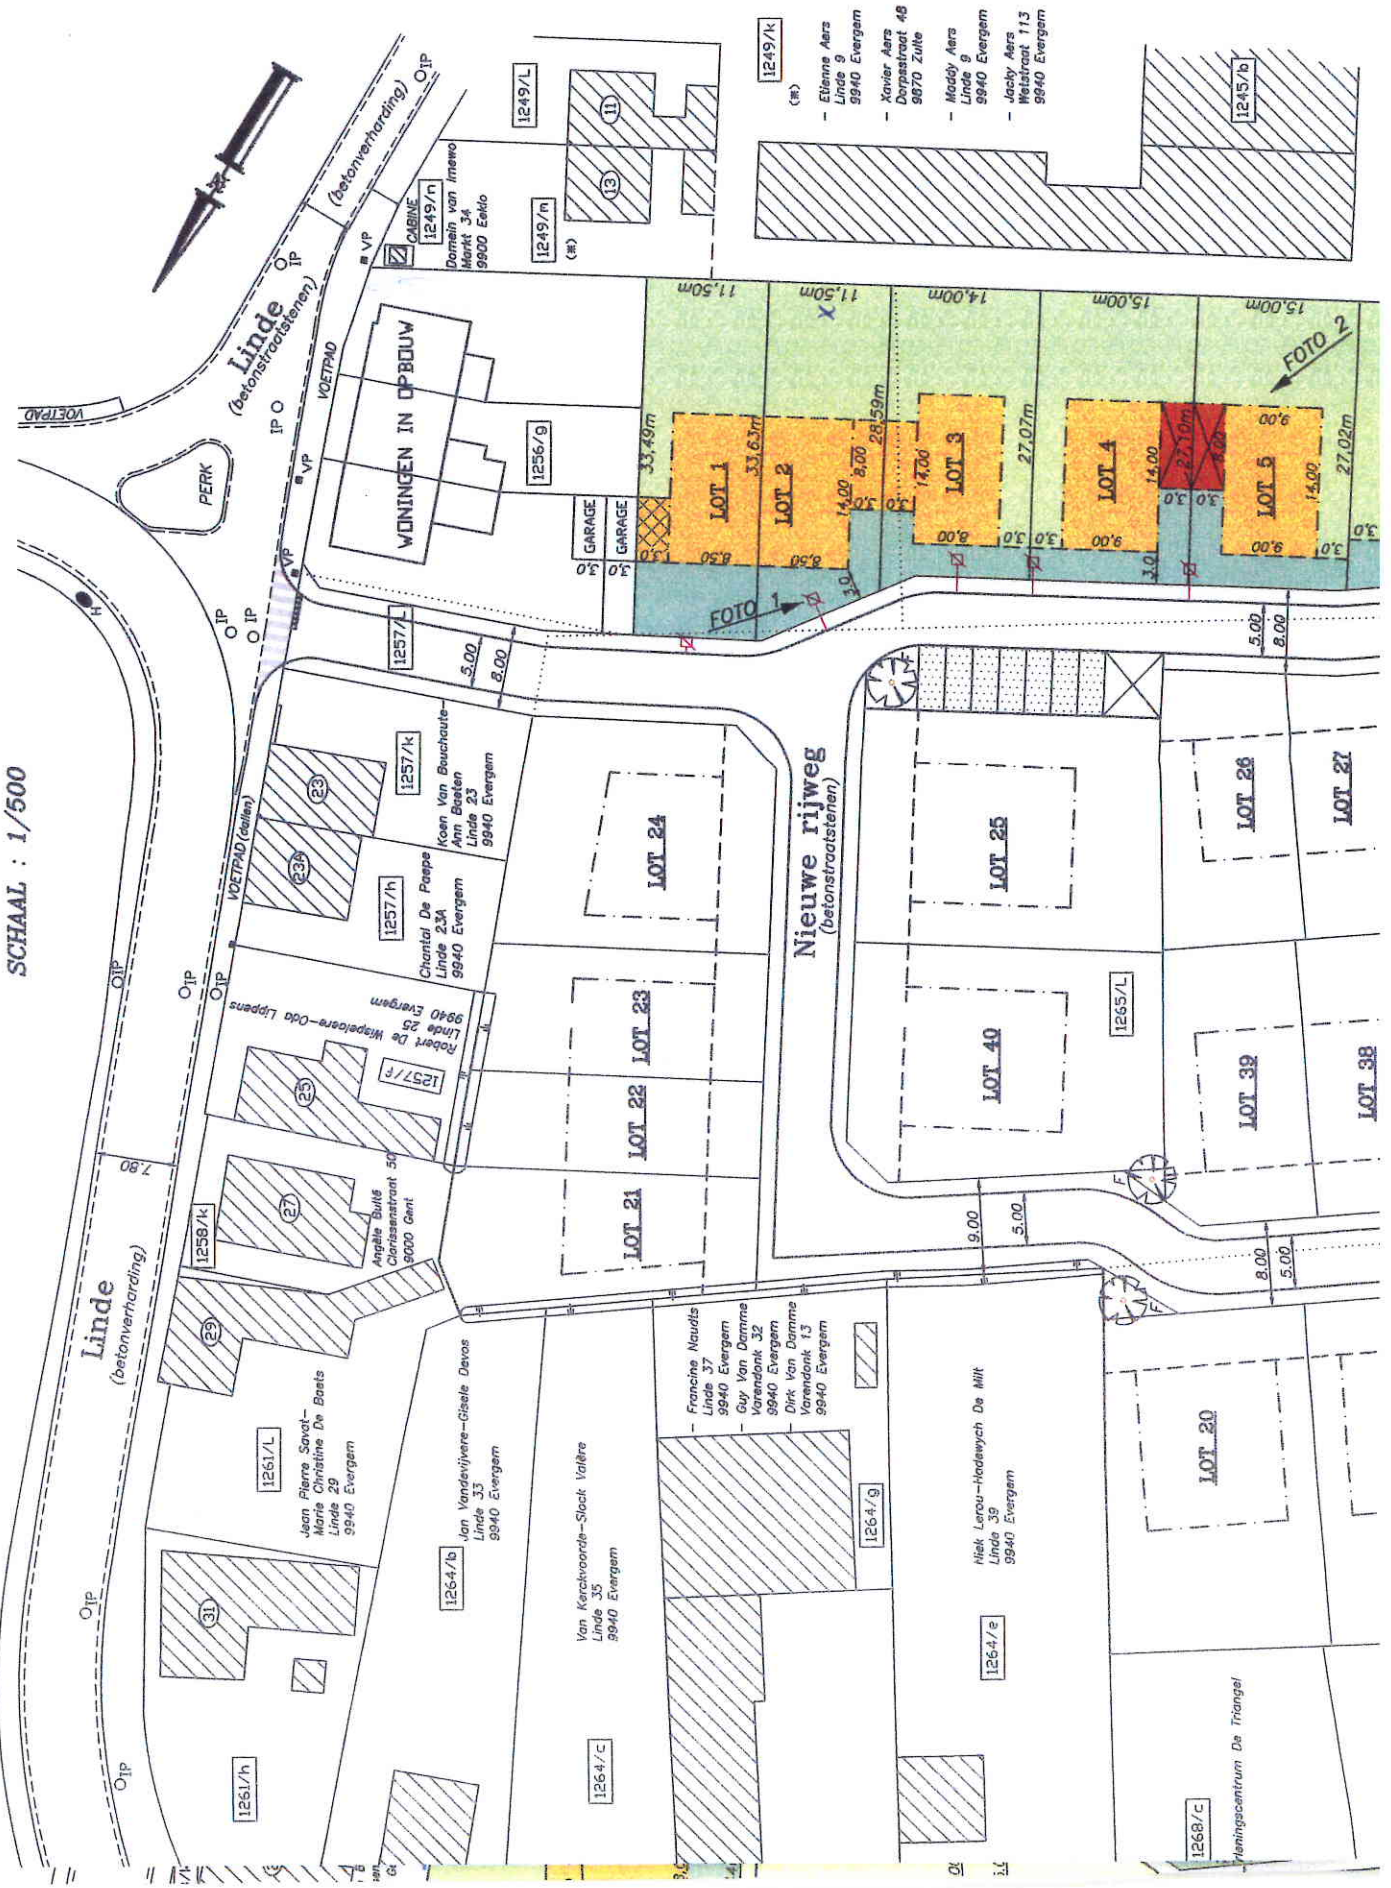

- 1.A. Inplan
- Teneinde er gekozer tussen de
- 1.B. Bouw
- De hoogte tot 3,20 identiek z
- 1.C. Versc
- De carpo aan de s hebben.

- 1249/k
- Etienne Aers Linde 9 9940 Evergem
  - Xavier Aers Dorpraat 48 9870 Zulte
  - Maddy Aers Linde 9 9940 Evergem
  - Josely Aers Roodstraat 113 9940 Evergem

1268/c  
Planingscentrum De Triangel

1264/e  
Niek Lerou-Hadewych De Mill Linde 39 9940 Evergem

1264/g  
Franchise Nauvis Linde 37 9940 Evergem  
Guy Van Damme Varendonk 32 9940 Evergem  
Dirk Van Damme Varendonk 13 9940 Evergem

1264/c  
Van Kerckvoorde-Stock Valère Linde 35 9940 Evergem

1264/b  
Van Vandevijvere-Gisèle Devos Linde 33 9940 Evergem

1261/l  
Jean Pierre Suvet - Marie Christine De Bants Linde 29 9940 Evergem

1258/k  
Angèle Buils Charissestraat 50 9000 Gent

1257/f  
Robert De Wispere-Oda Lipkens Linde 25 9940 Evergem

1257/h  
Chantal De Paep Linde 23A 9940 Evergem

1257/k  
Koen Van Bouchaute - Ann Beelen Linde 23 9940 Evergem

1256/g  
GARAGE

1249/n  
GARAGE

1249/m  
CABINE  
Domain van Imewo Markt 34 9900 Eeklo

1245/b