



# EVERGEM - RIEMEWEGEL - LOT 1-2-3

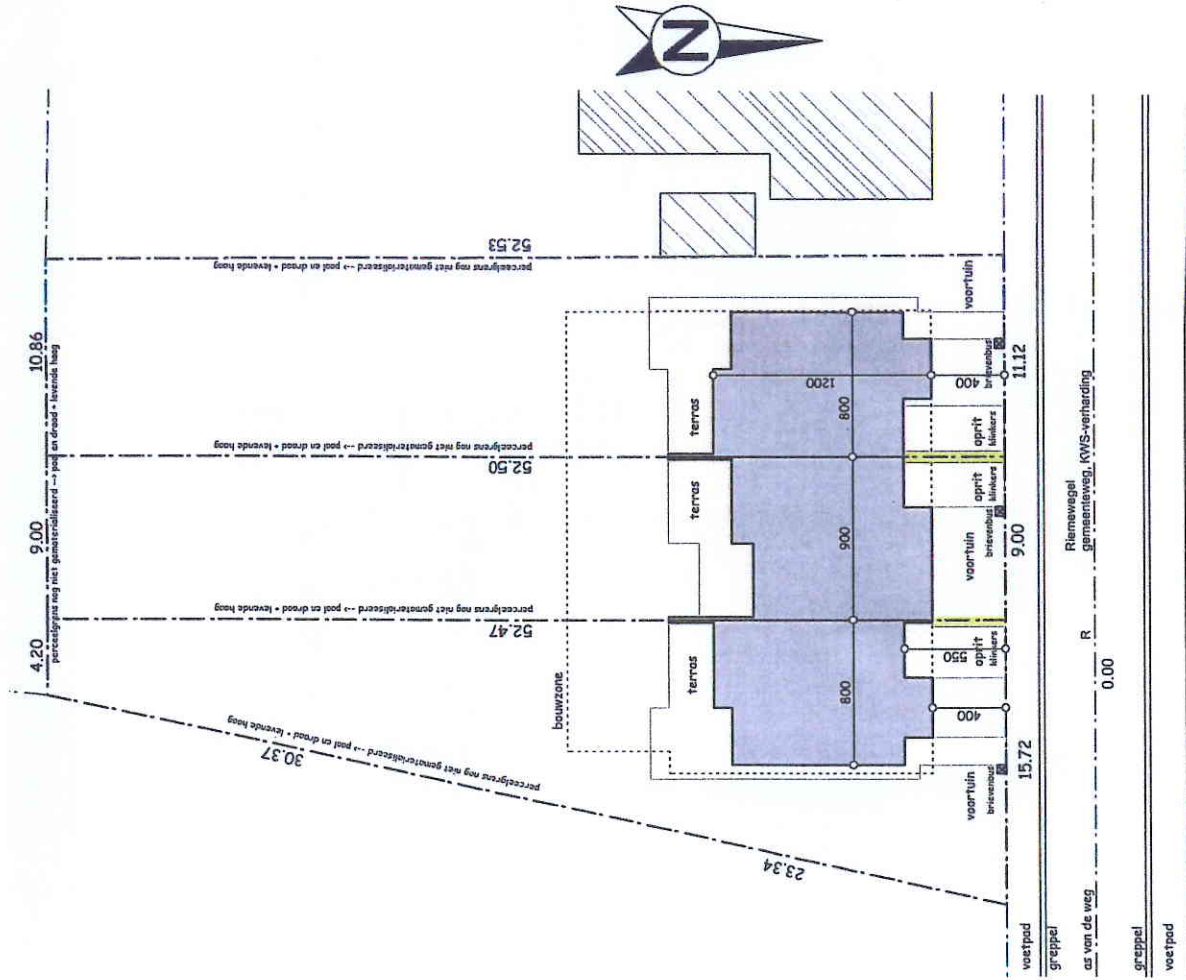

LIGGINGSPLAN

INPLANTINGSPLAN 3 2 1

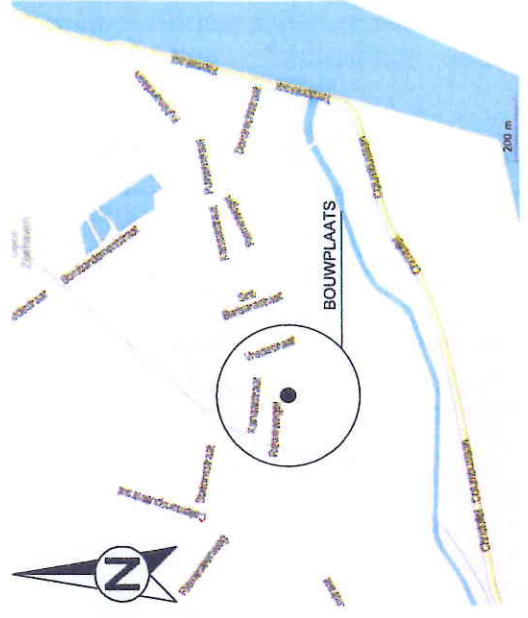

Riemewegel  
gemeenteweg, KWS-verharding

R

0.00

as van de weg

greepel

veertpad

15.72

11.12

9.00

400

1350

400

voertuin

voertuin

EVERGEM - RIEMEWEGEL - LOT 1-2-3

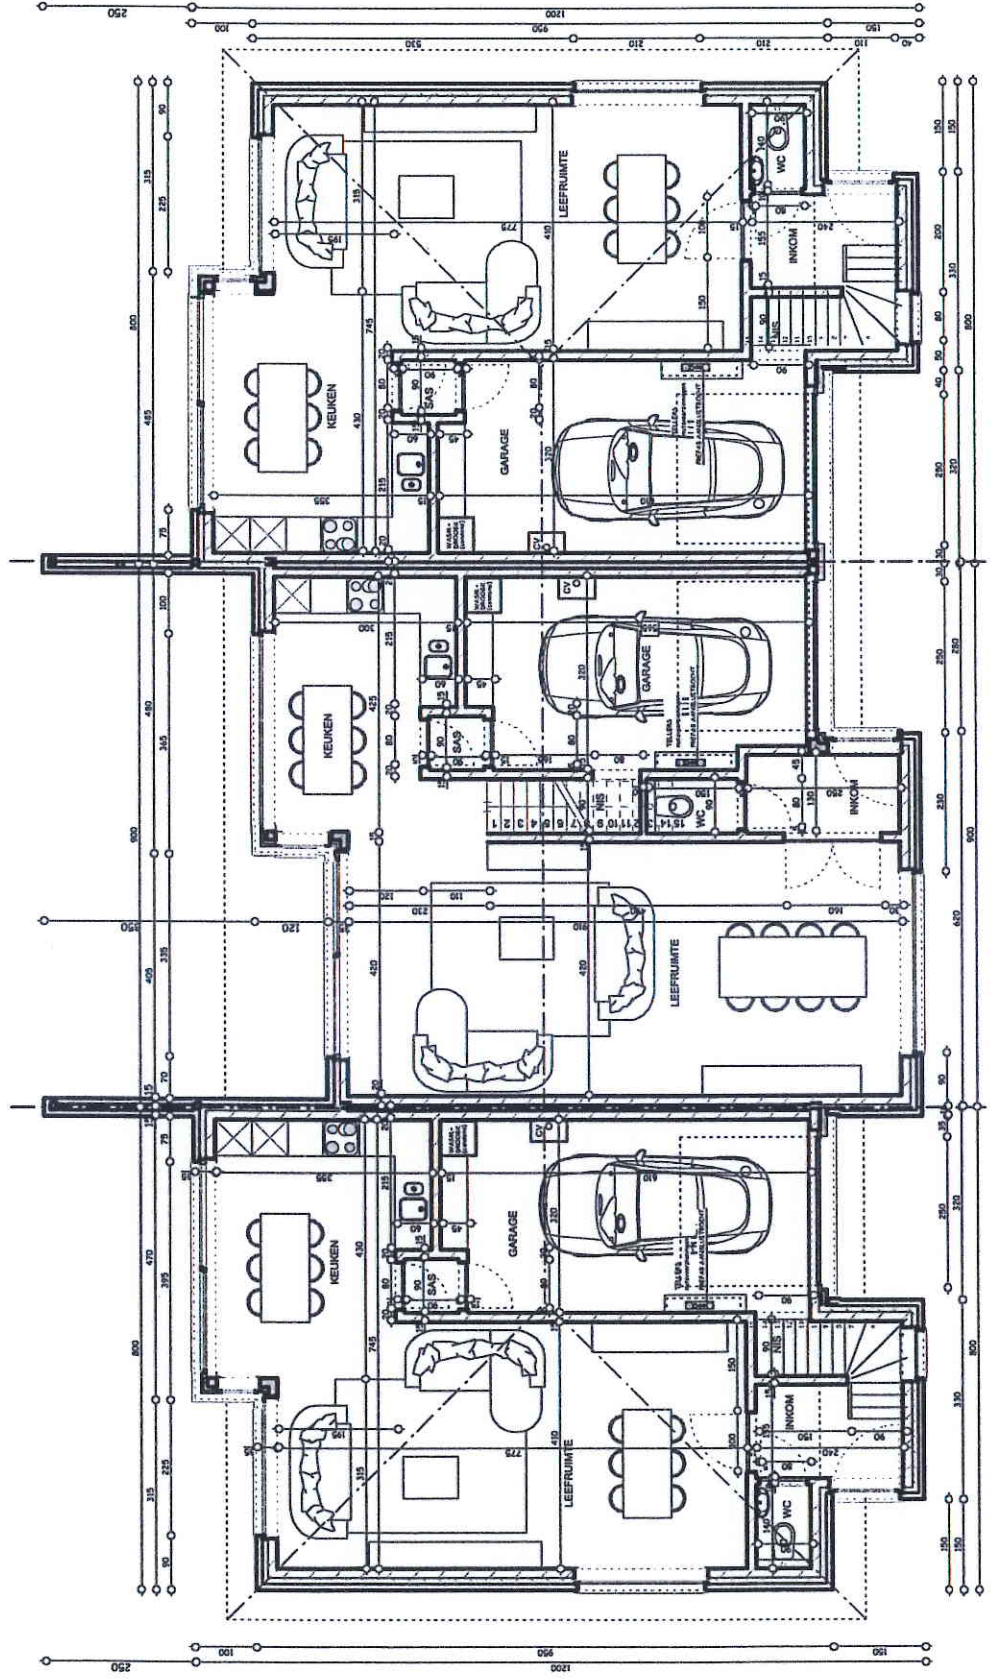


GRONDPLAN

EVERGEM - RIEMWEGEL - LOT 1-2-3

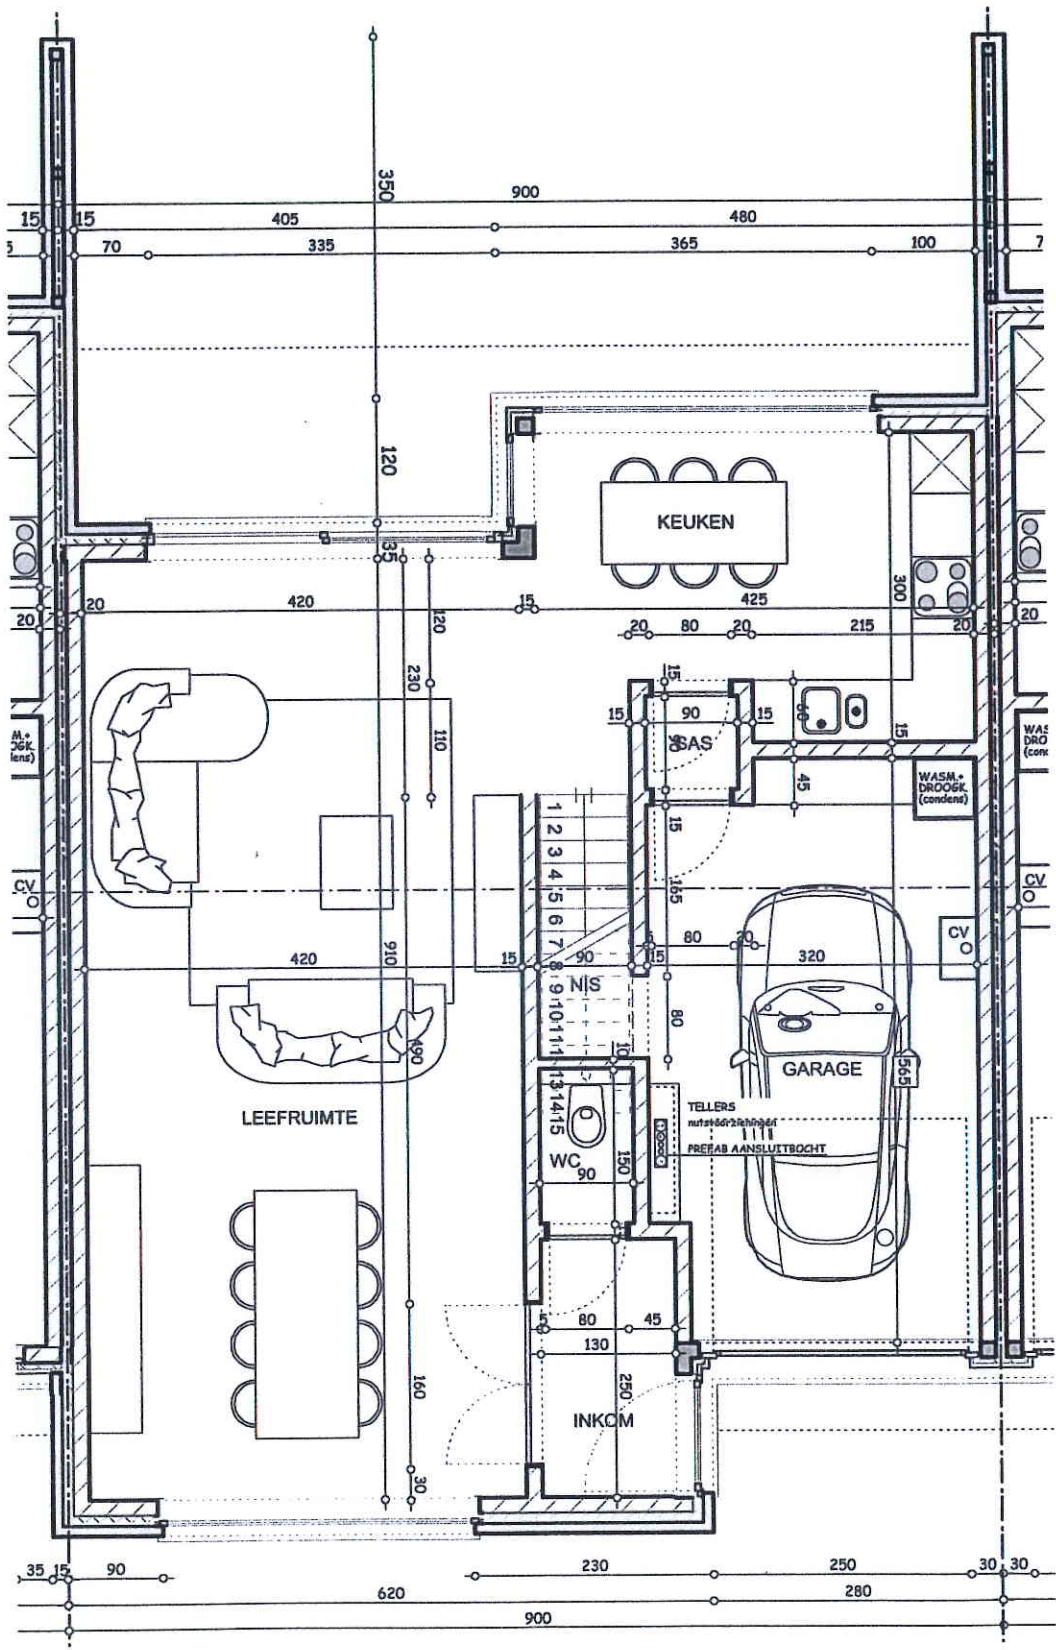

LOT 2 - Gelijkvloers



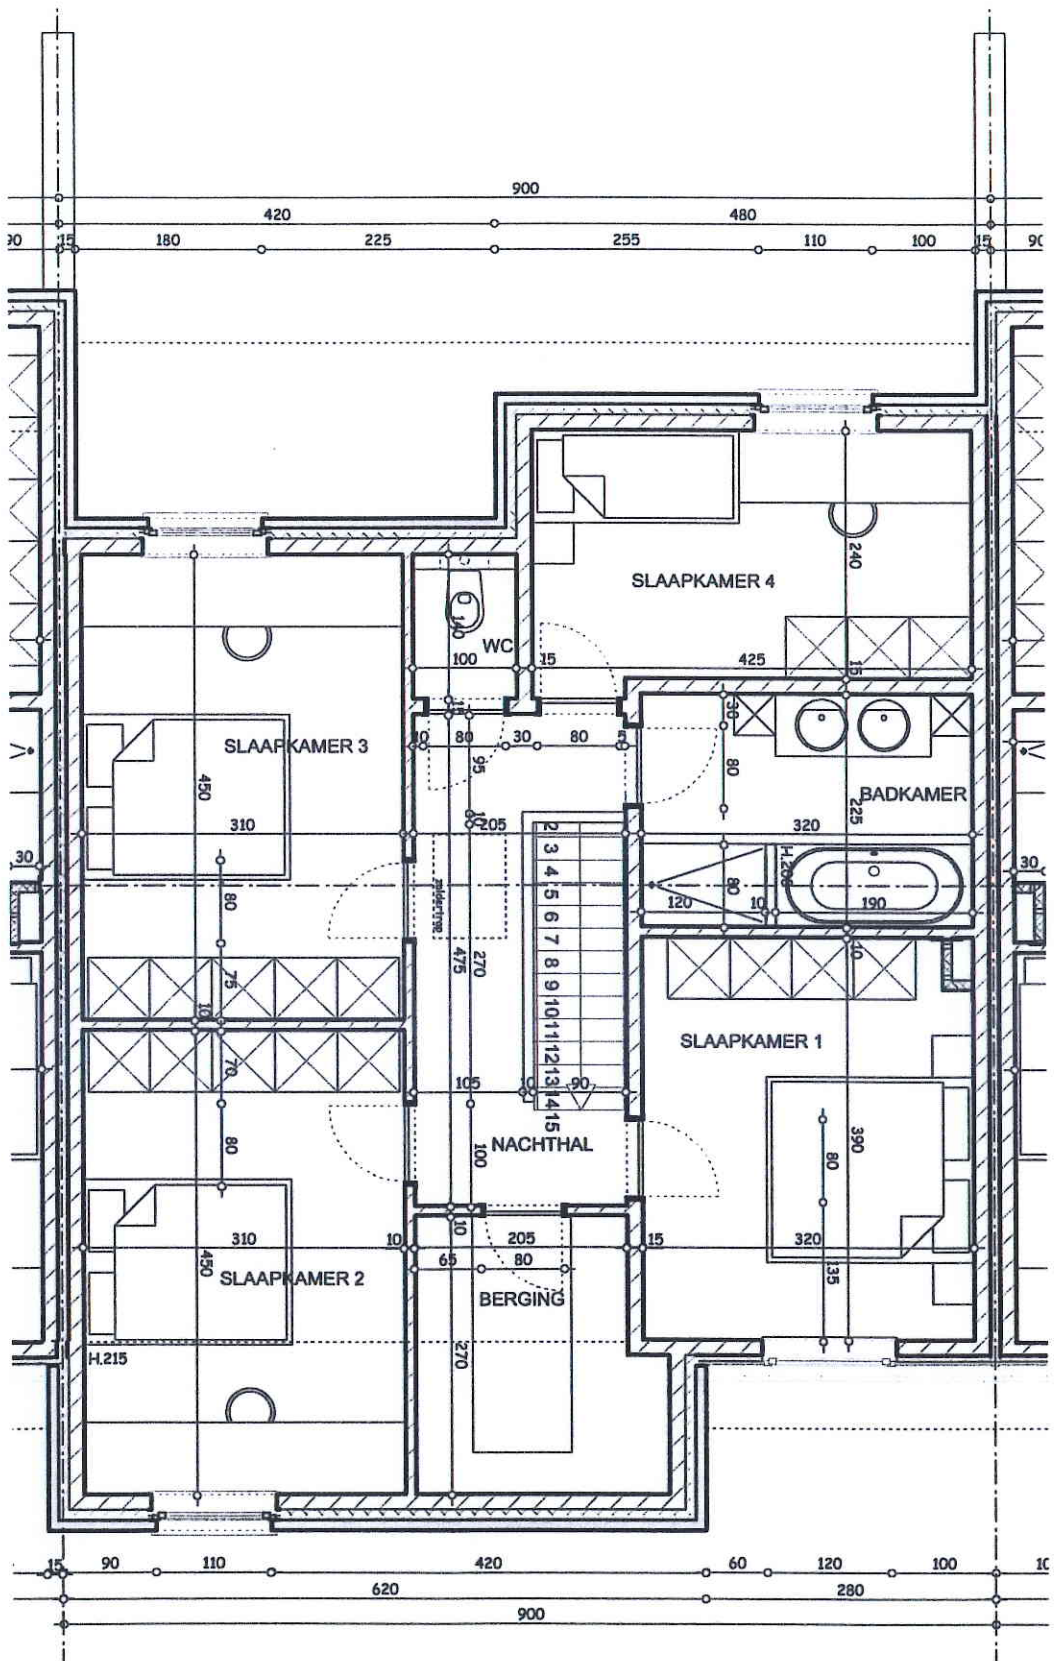

LOT 2 - Eerste verdiep

EVERGEM - RIEMEWEGEL - LOT 1-2-3