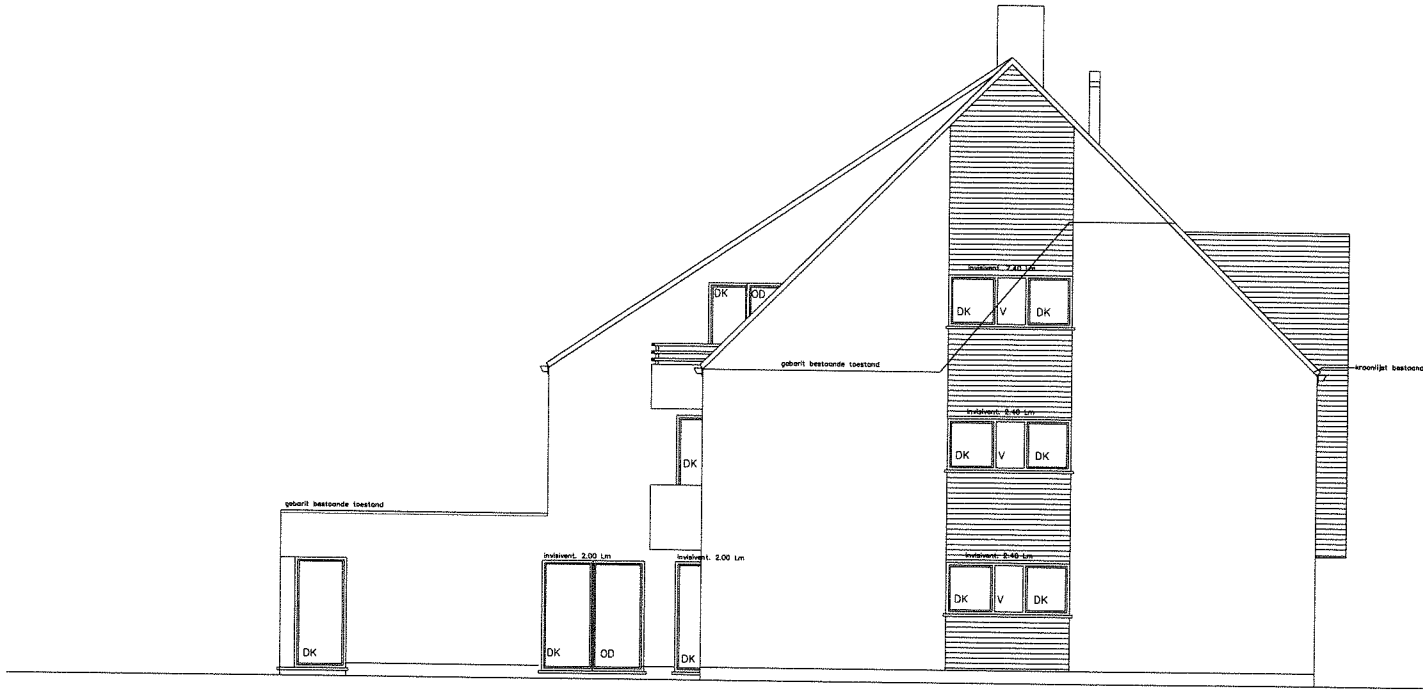

ZIJGEVEL LINKS

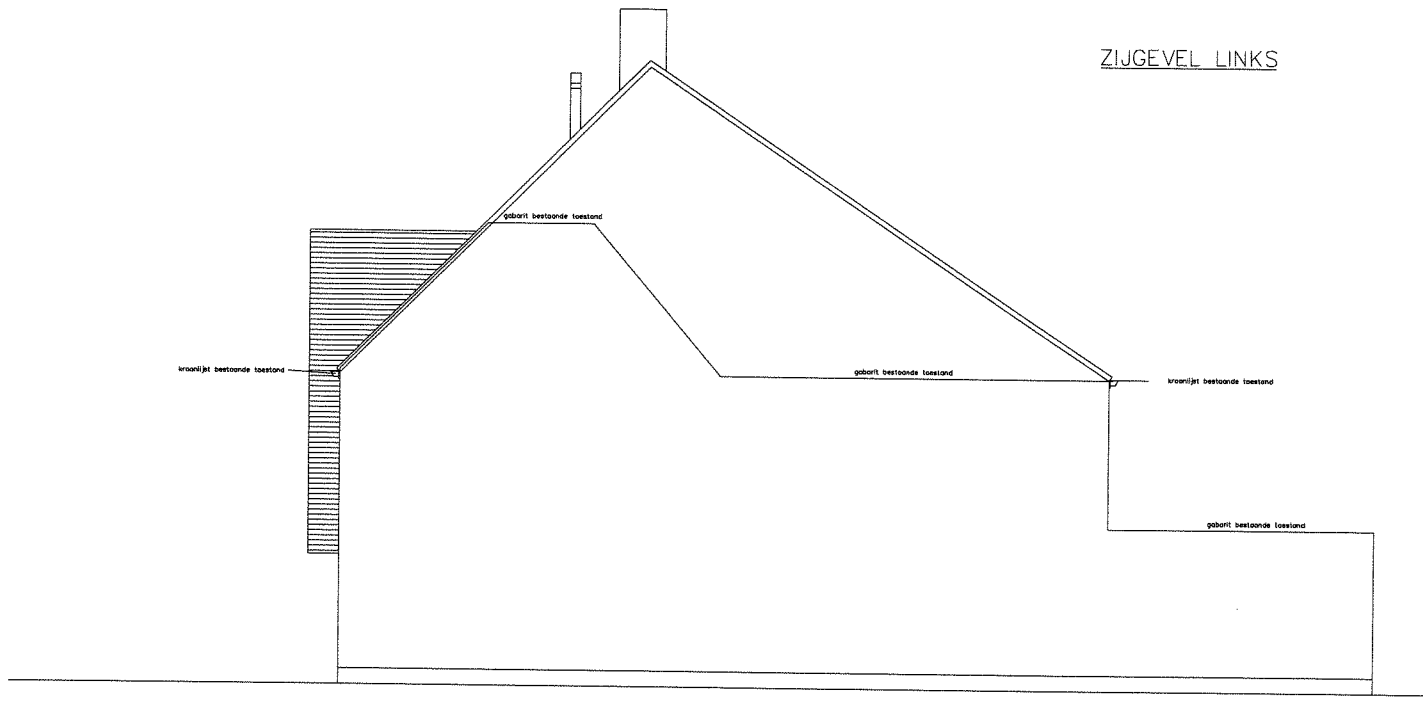

ZIJGEVEL RECHTS